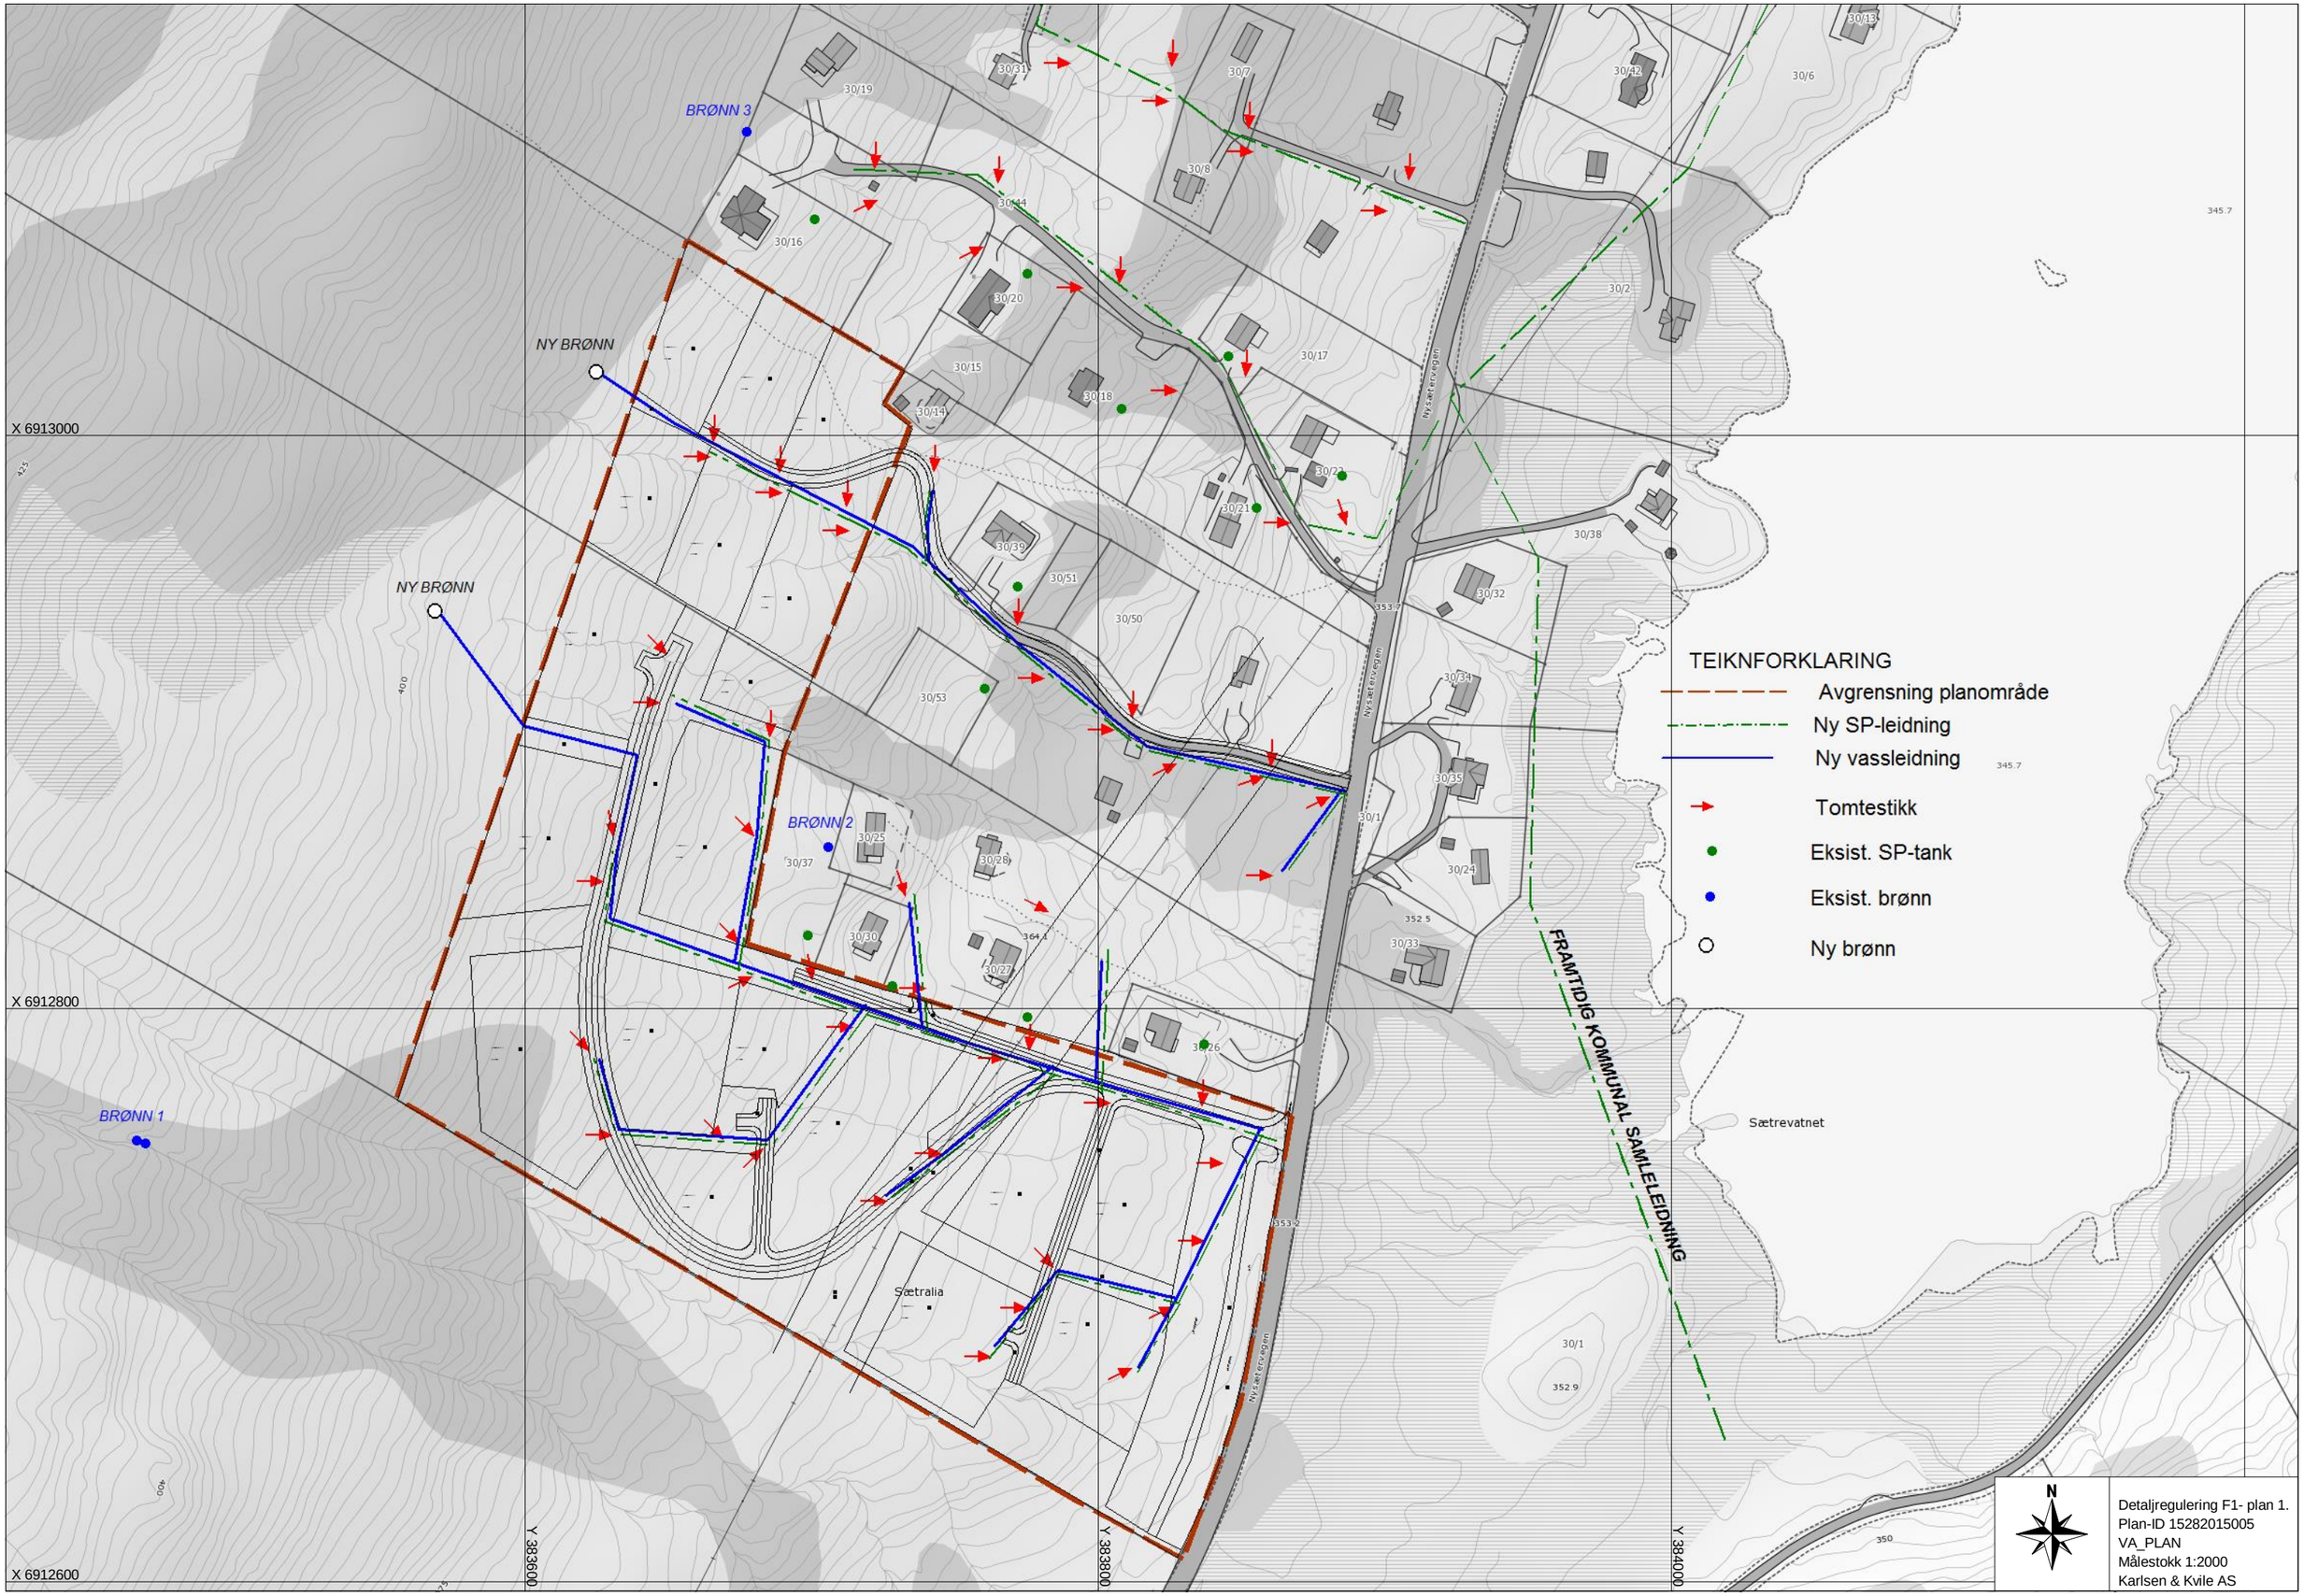

BRØNN 3
NY BRØNN
NY BRØNN
BRØNN 2
BRØNN 1
X 6913000
X 6912800
X 6912600
Y 383600
Y 383800
Y 384000
Sætralia
Sætrevatnet
FRAMTIDIG KOMMUNAL SAMLELEIDNING
TEIKNFORKLARING
Avgrensning planområde
Ny SP-leidning
Ny vassleidning
Tomtestikk
Eksist. SP-tank
Eksist. brønn
Ny brønn
N
Detaljregulering F1- plan 1.
Plan-ID 15282015005
VA_PLAN
Målestokk 1:2000
Karlsen & Kvile AS